


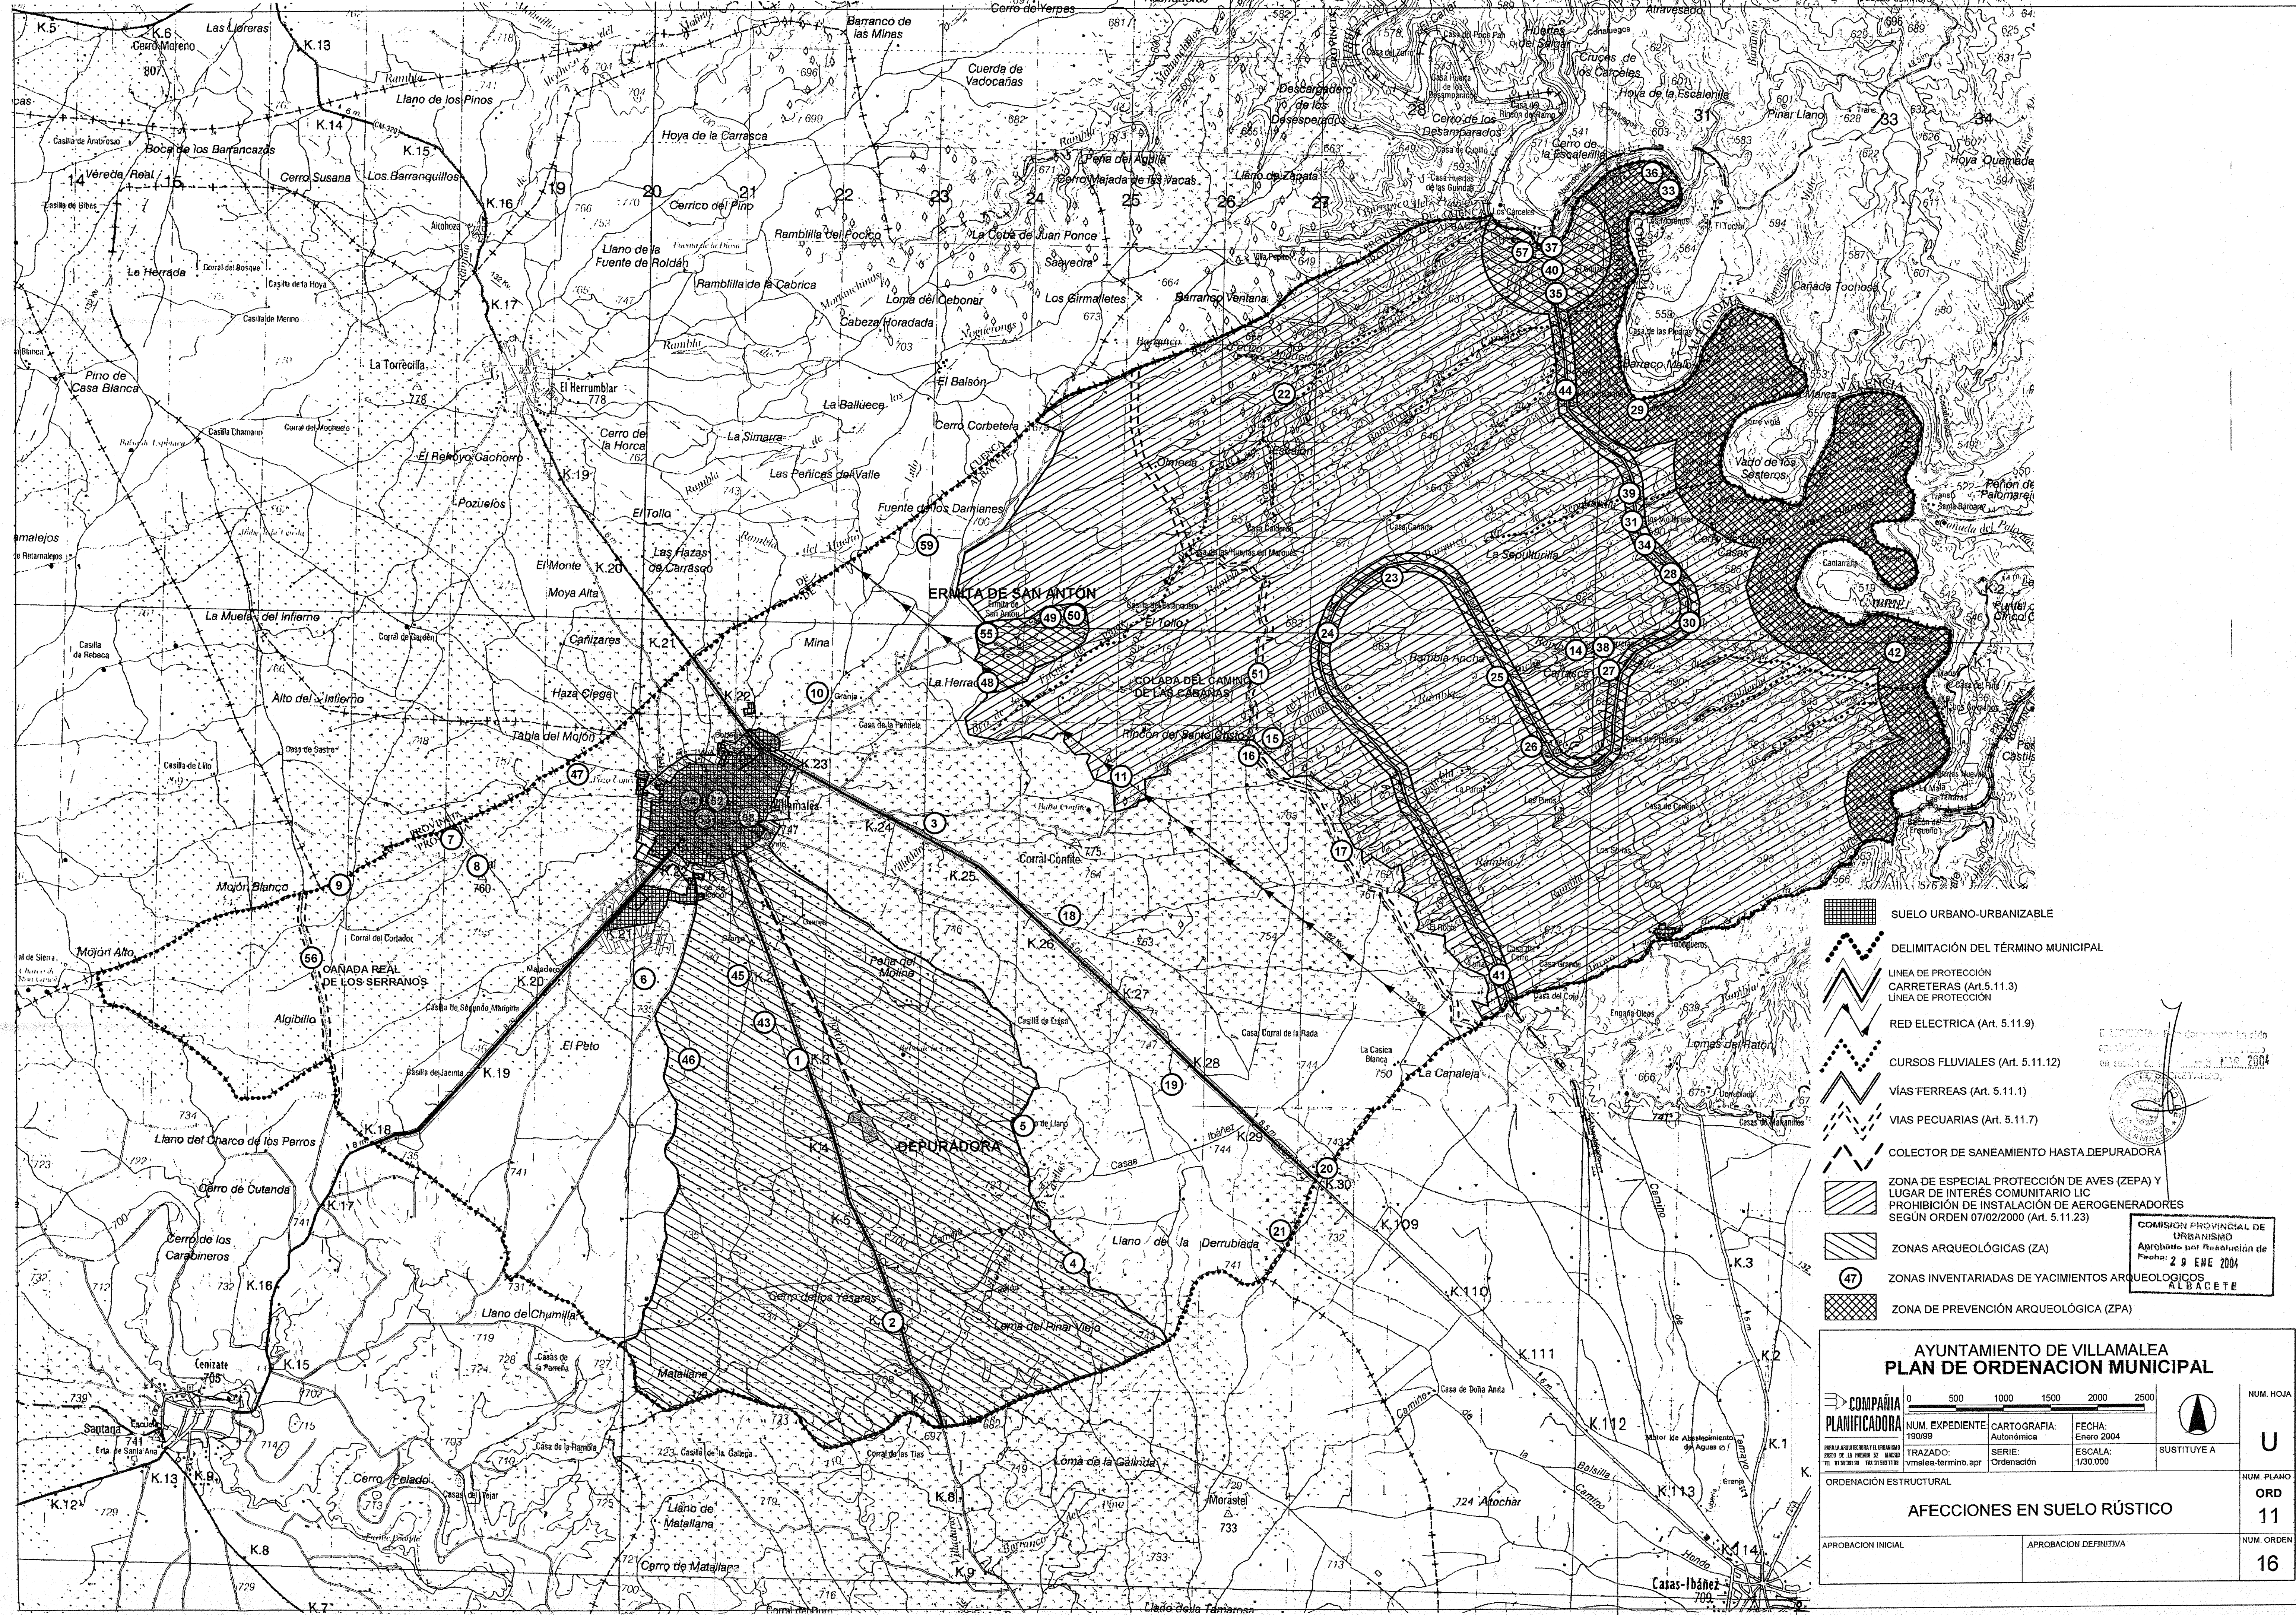

LEYENDA

- SUELO URBANO-URBANIZABLE
- DELIMITACIÓN DEL TÉRMINO MUNICIPAL
- LÍNEA DE PROTECCIÓN CARRETERAS (Art. 5.11.3)
- LÍNEA DE PROTECCIÓN
- RED ELECTRICA (Art. 5.11.9)
- CURSOS FLUVIALES (Art. 5.11.12)
- VÍAS FERREAS (Art. 5.11.1)
- VÍAS PECUARIAS (Art. 5.11.7)
- COLECTOR DE SANEAMIENTO HASTA DEPURADORA
- ZONA DE ESPECIAL PROTECCIÓN DE AVES (ZEPA) Y LUGAR DE INTERÉS COMUNITARIO LIC PROHIBICIÓN DE INSTALACIÓN DE AEROGENERADORES SEGÚN ORDEN 07/02/2000 (Art. 5.11.23)
- ZONAS ARQUEOLÓGICAS (ZA)
- ZONAS INVENTARIADAS DE YACIMIENTOS ARQUEOLÓGICOS
- ZONA DE PREVENCIÓN ARQUEOLÓGICA (ZPA)

COMISION PROVINCIAL DE URBANISMO
Aprobado por Resolución de Fecha: 29 ENE 2004
ALBACETE

AYUNTAMIENTO DE VILLAMALEA PLAN DE ORDENACION MUNICIPAL				NUM. HOJA
COMPANIA PLANIFICADORA	NUM. EXPEDIENTE: 190/99	CARTOGRAFIA: Autonomica	FECHA: Enero 2004	U
	TRAZADO: vmla-termino.app	SERIE: Ordenación	ESCALA: 1/30.000	
ORDENACIÓN ESTRUCTURAL				NUM. PLANO
AFECCIONES EN SUELO RÚSTICO				ORD 11
APROBACION INICIAL				NUM. ORDEN 16
APROBACION DEFINITIVA				